


PLAN D'URBANISME

Plan 2 : Transport

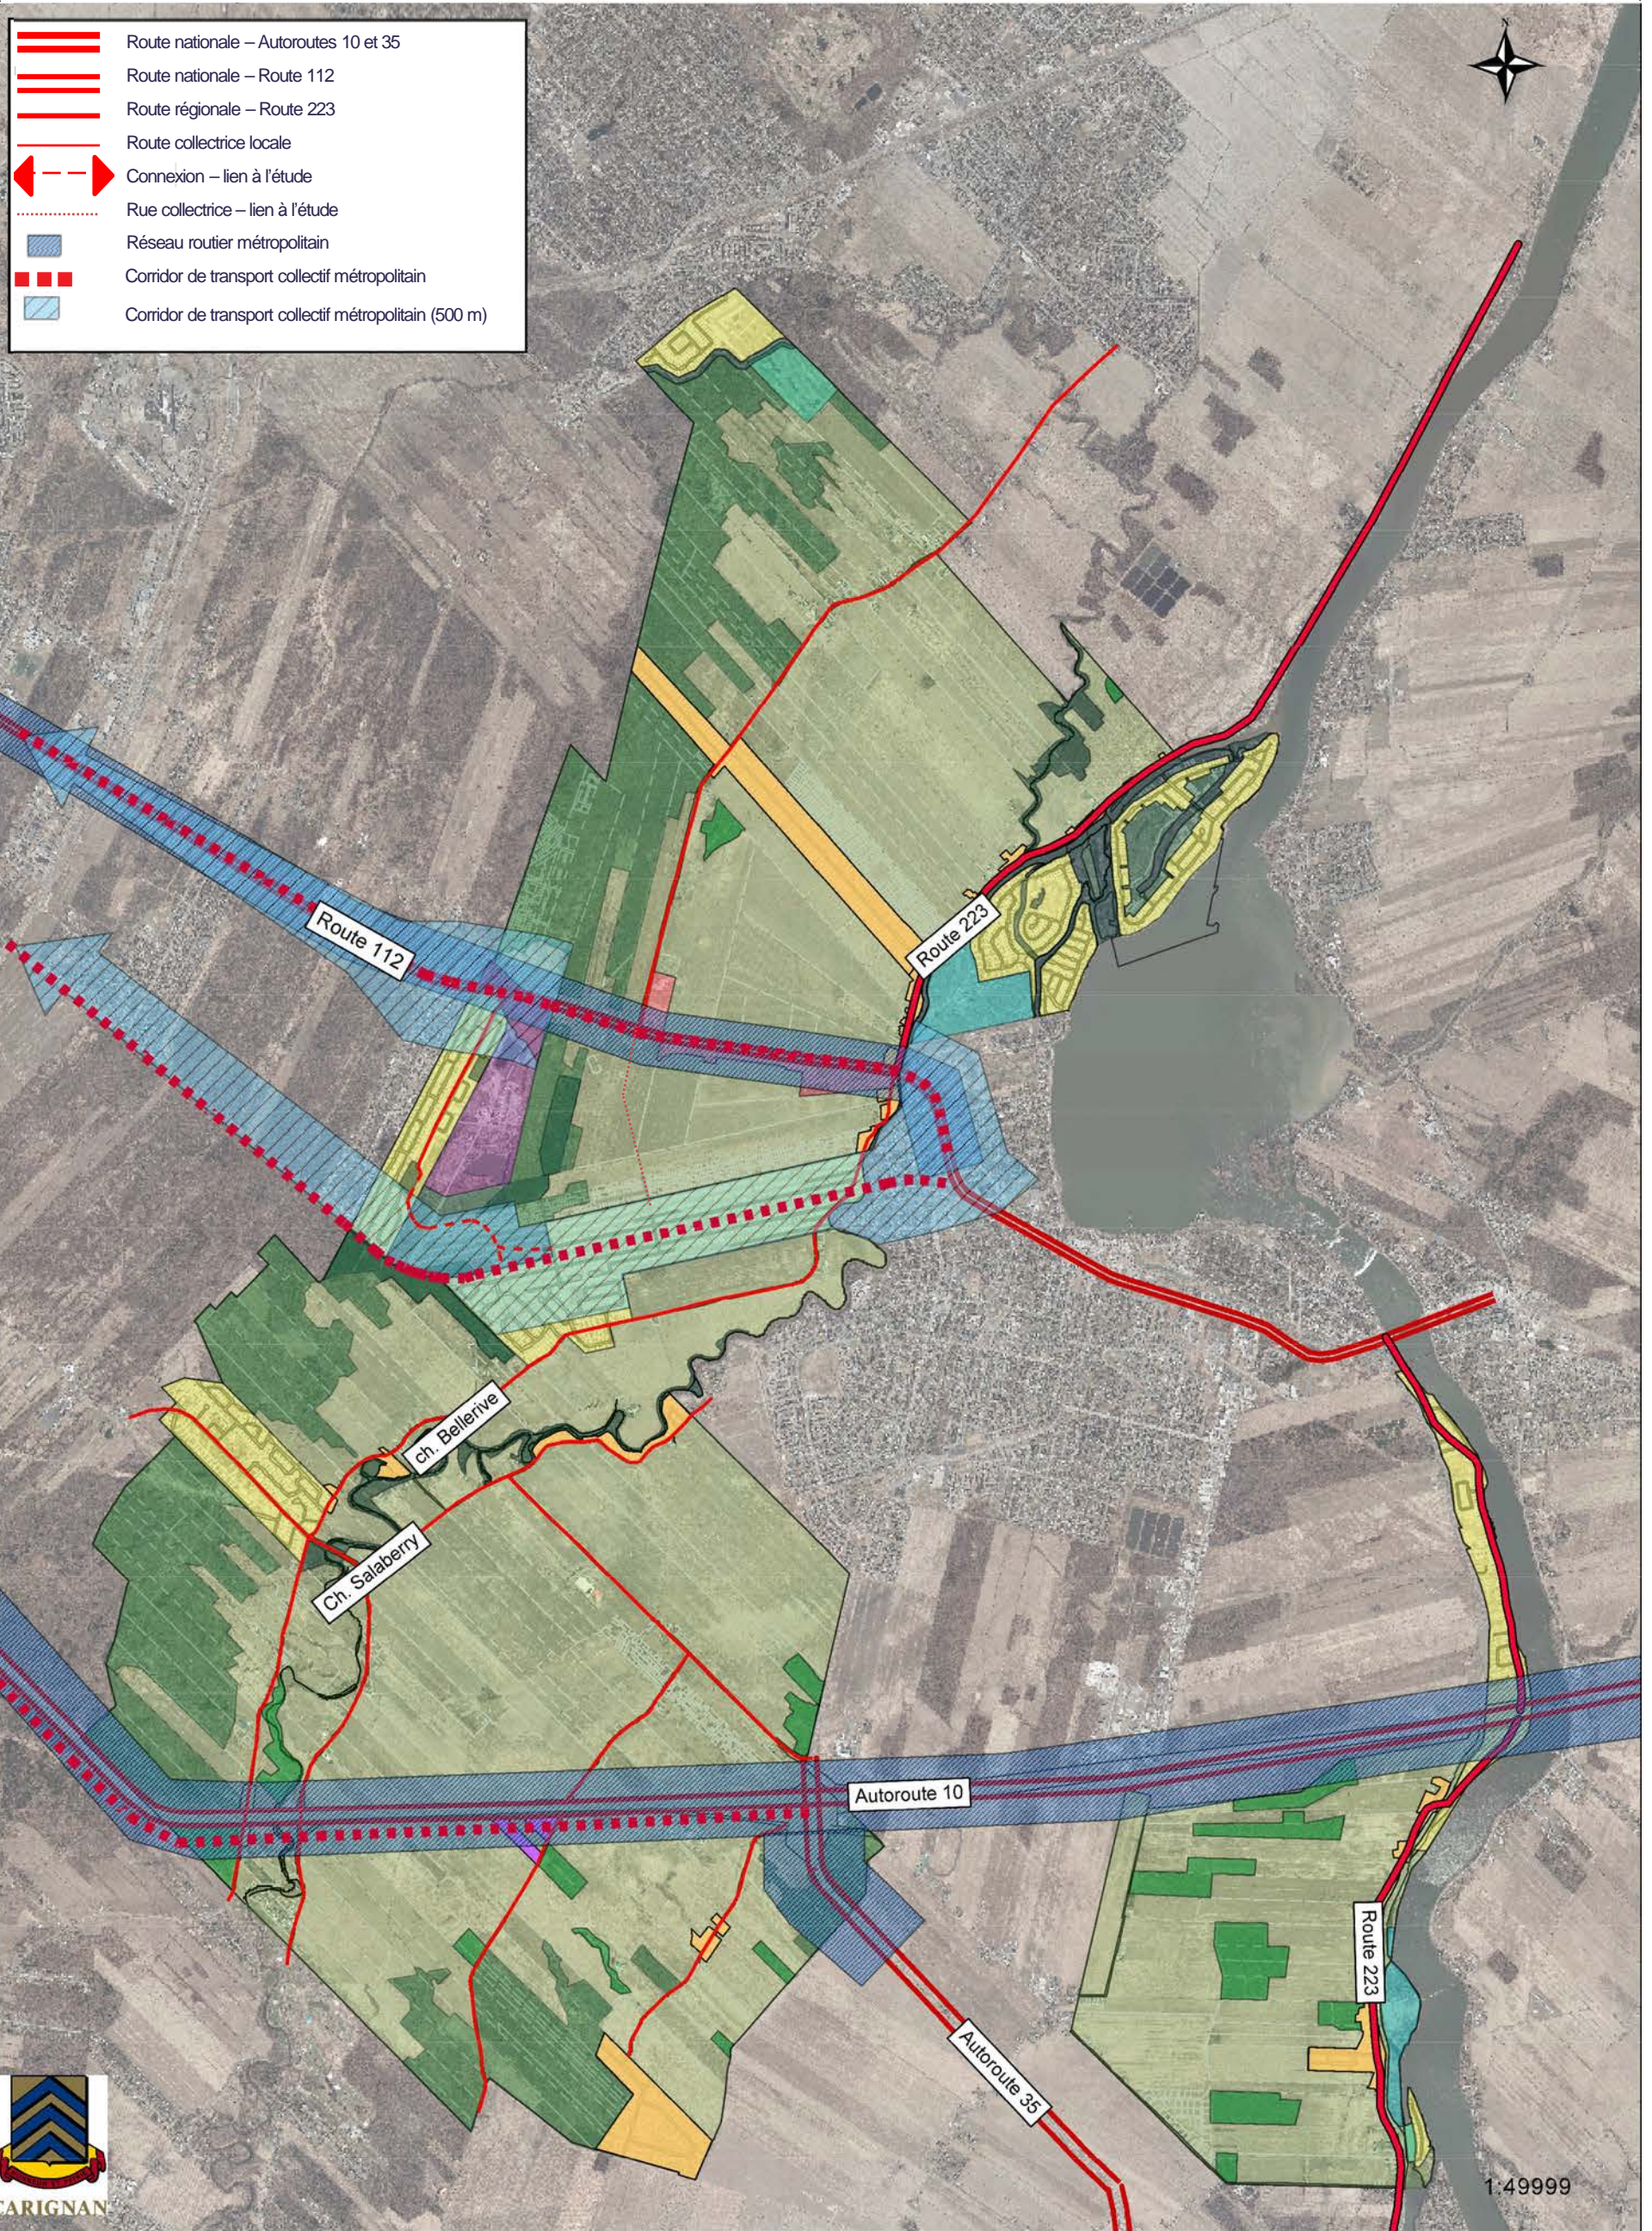

VILLE DE CARIGNAN

PLAN D'URBANISME

Règlement numéro 482-U

Plan 2 Transport

Cartographie: I.Grosskopf, urb.
Service de l'urbanisme et de l'aménagement du territoire

juillet 2016