


CROQUIS D'AMÉNAGEMENT

PARC LAREAU-BOUTHILLIER, CARIGNAN

SUPERFICIE APPROXIMATIVE DU PARC: 10 000pi² (929m²)

ÉCHELLE: 1/16" = 1'- 0"

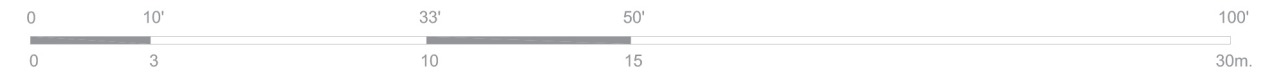

JUIN 2021



RETRAIT DES BALANÇOIRES ET DE L'AIRE DE JEUX EXISTANTES AVEC AMÉNAGEMENT D'UNE NOUVELLE AIRE DE JEUX AVEC SURFACE DE PROTECTION EN PAILLIS ET BORDURES DONT UNE PORTION AVEC SABLE ET DIVISION EN GROSSES PIERRES NATURELLES SUPERFICIE TOTALE APPROXIMATIVE 1 500pi² (1 39m²)

PETITE ÉPINETTE EXISTANTE À RELOCALISER

MODULE À GRIMPER EXISTANT CONSERVÉ AVEC RÉAMÉNAGEMENT DE L'AIRE DE PROTECTION ET BORDURES SUPERFICIE APPROXIMATIVE 660pi² (61m²)

AJOUT DE MOBILIER URBAIN COMPRENANT BANCS, 2 SUPPORTS À VÉLOS, 1 FONTAINE POUR BOIRE, POUBELLES ET 1 NOUVELLE TABLE À PIQUE-NIQUE

- RUE BOUTHILLIER -

- FOSSÉ -

- STATIONNEMENT- EXISTANT -

- FOSSÉ -

SENTIER EXISTANT CONSERVÉ

AJOUT D'ARBRES DE QUALITÉ

PEUPLIER EXISTANT À ABATTRE

RETRAIT DE LA GLISSOIRE

REPLACER LA CLÔTURE EXISTANTE AVEC CHÂÎNES AUX DEUX EXTRÉMITÉS DU PARC PAR CLÔTURE/DÉLIMITATION "SIGNATURE" RÉPÉTÉE DANS LES PARCS DE LA VILLE

- FOSSÉ -

- STATIONNEMENT- EXISTANT -

- FOSSÉ -

- RUE LAREAU -