


CROQUIS D'AMÉNAGEMENT

PARC DE LA SEIGNEURIE, CARIGNAN

SUPERFICIE APPROXIMATIVE DU PARC: 37 500pi² (3484m²)

ÉCHELLE: 1/32" = 1'- 0"

JUIN 2021

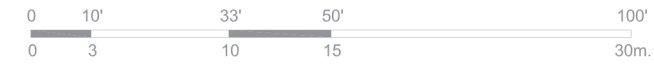

AJOUT D'UNE FONTAINE D'EAU POUR BOIRE PRÈS DES AIRES DE JEUX (EMPLACEMENT À VALIDER)

CONSTRUCTION D'UNE PASSERELLE RELIANT LE PARC AU PARC DES CHENAUX LONGUEUR APPROXIMATIVE 230' (70m)
⚠ À VALIDER AVEC INGÉNIEUR

AIRES DE JEUX EXISTANTES COMPRENNANT DES BALANÇOIRES ET UNE STRUCTURE DE JEU 5-12 ANS

REDÉFINIR LE SENTIER EN POUSSIÈRE DE PIERRE EXISTANT

AJOUT D'UNE SECTION DE SENTIER EN POUSSIÈRE DE PIERRE LONGUEUR APPROXIMATIVE 50' (15m) RELIANT LE SENTIER EXISTANT DU PARC À LA NOUVELLE PASSERELLE PROJETÉE

*À NOTER QUE CE PLAN EST À TITRE CONCEPTUEL SEULEMENT. TOUTES LES MESURES ET TOUS LES EMBLEMES SONT APPROXIMATIFS ET DOIVENT ÊTRE VALIDÉS À L'ÉTAPE DES PLANS ET DEVIS.