



CROQUIS D'AMÉNAGEMENT

PARC DES VÉTÉRANS, CARIGNAN

ÉCHELLE: 1/32" = 1'-0"

JUIN 2021

SUPERFICIE APPROXIMATIVE DU PARC: 87 160pi² (8 097m²)

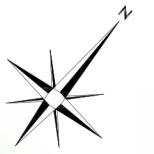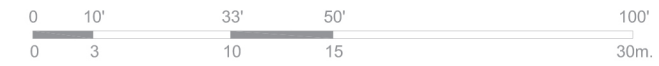

STATIONNEMENT EN POUSSIÈRE DE PIERRE EXISTANT CONSERVÉ

VOIR À REMPLACER LA CLÔTURE EXISTANTE PAR DÉLIMITATION "SIGNATURE" RÉPÉTÉE DANS LES PARCS DE LA VILLE

GAZEBO EXISTANT À RAFRAÎCHIR DANS UN PREMIER TEMPS PUIS À REMPLACER ÉVENTUELLEMENT

SECTION DU PARC DÉDIÉE À LA DÉTENTE AVEC AJOUT DE TABLES À PIQUE-NIQUE AMOVIBLES ET 2 BANCS BERÇANTS FIXÉS SUR DALLES DE BÉTON

RÉAMÉNAGEMENT ET MISE EN VALEUR DE LA PLACETTE SYMBOLIQUE CONSERVÉE À L'ACCUEIL AVEC RETRAIT DES VÉGÉTAUX

PROLONGEMENT D'UN SENTIER D'ACCÈS LARGEUR MINIMALE SUGGÉRÉE 8' (2,5m) VERS LES TERRAINS DE SOCCER AVEC AIRE D'OBSERVATION ET TABLES

RÉDÉFINIR UNE NOUVELLE FORME POUR L'AIRE DE JEUX AVEC MODULE CONSERVÉ ET BASCULES À Y RELOCALISER DANS UN BAC DE PAILLIS SUPERFICIE APPROXIMATIVE 1 600 pi² (150 m²)

AJOUT D'UNE NOUVELLE AIRE DE JEUX 0-5 ANS AVEC NOUVEAUX MODULES ET INTÉGRATION D'UNE GLISSADE SUR BUTTE EN PLUS D'Y RELOCALISER LE MODULE DU PARC DES CHÉNAUX DANS UN BAC DE PAILLIS SUPERFICIE APPROXIMATIVE 1 200 pi² (112 m²)

AMÉNAGEMENT DE RELIEFS GAZONNÉS

AJOUT DE NOMBREUX ARBRES DE QUALITÉ D'UNE BONNE HAUTEUR N'OBSTRUANT PAS LA VUE DEPUIS LA RUE

2 TERRAINS DE SOCCER EXISTANTS CONSERVÉS



*À NOTER QUE CE PLAN EST À TITRE CONCEPTUEL SEULEMENT. TOUTES LES MESURES ET TOUS LES EMPLACEMENTS SONT APPROXIMATIFS ET DOIVENT ÊTRE VALIDÉS À L'ÉTAPE DES PLANS ET DEVIS.