











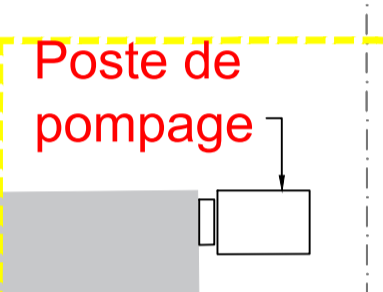
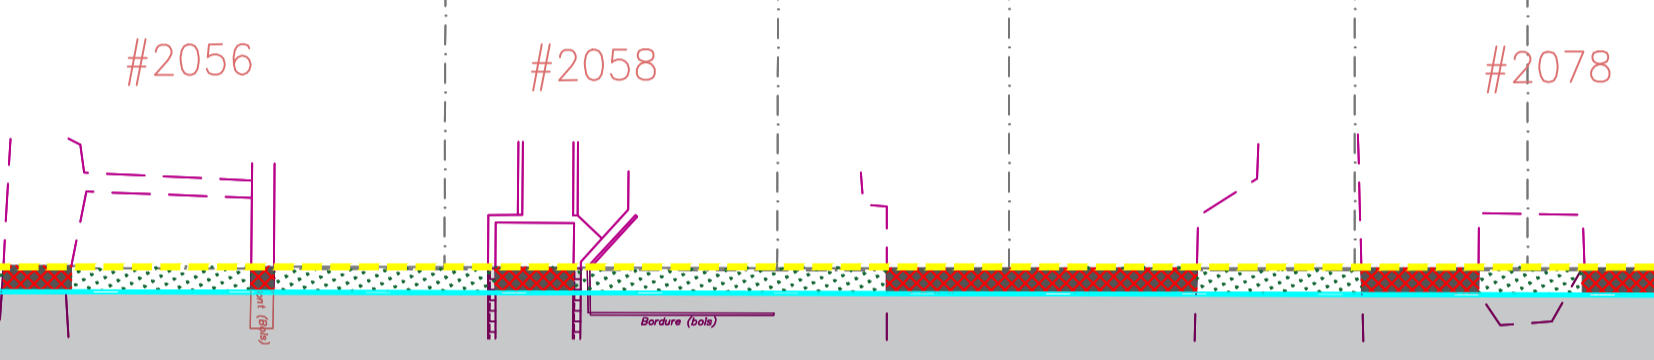
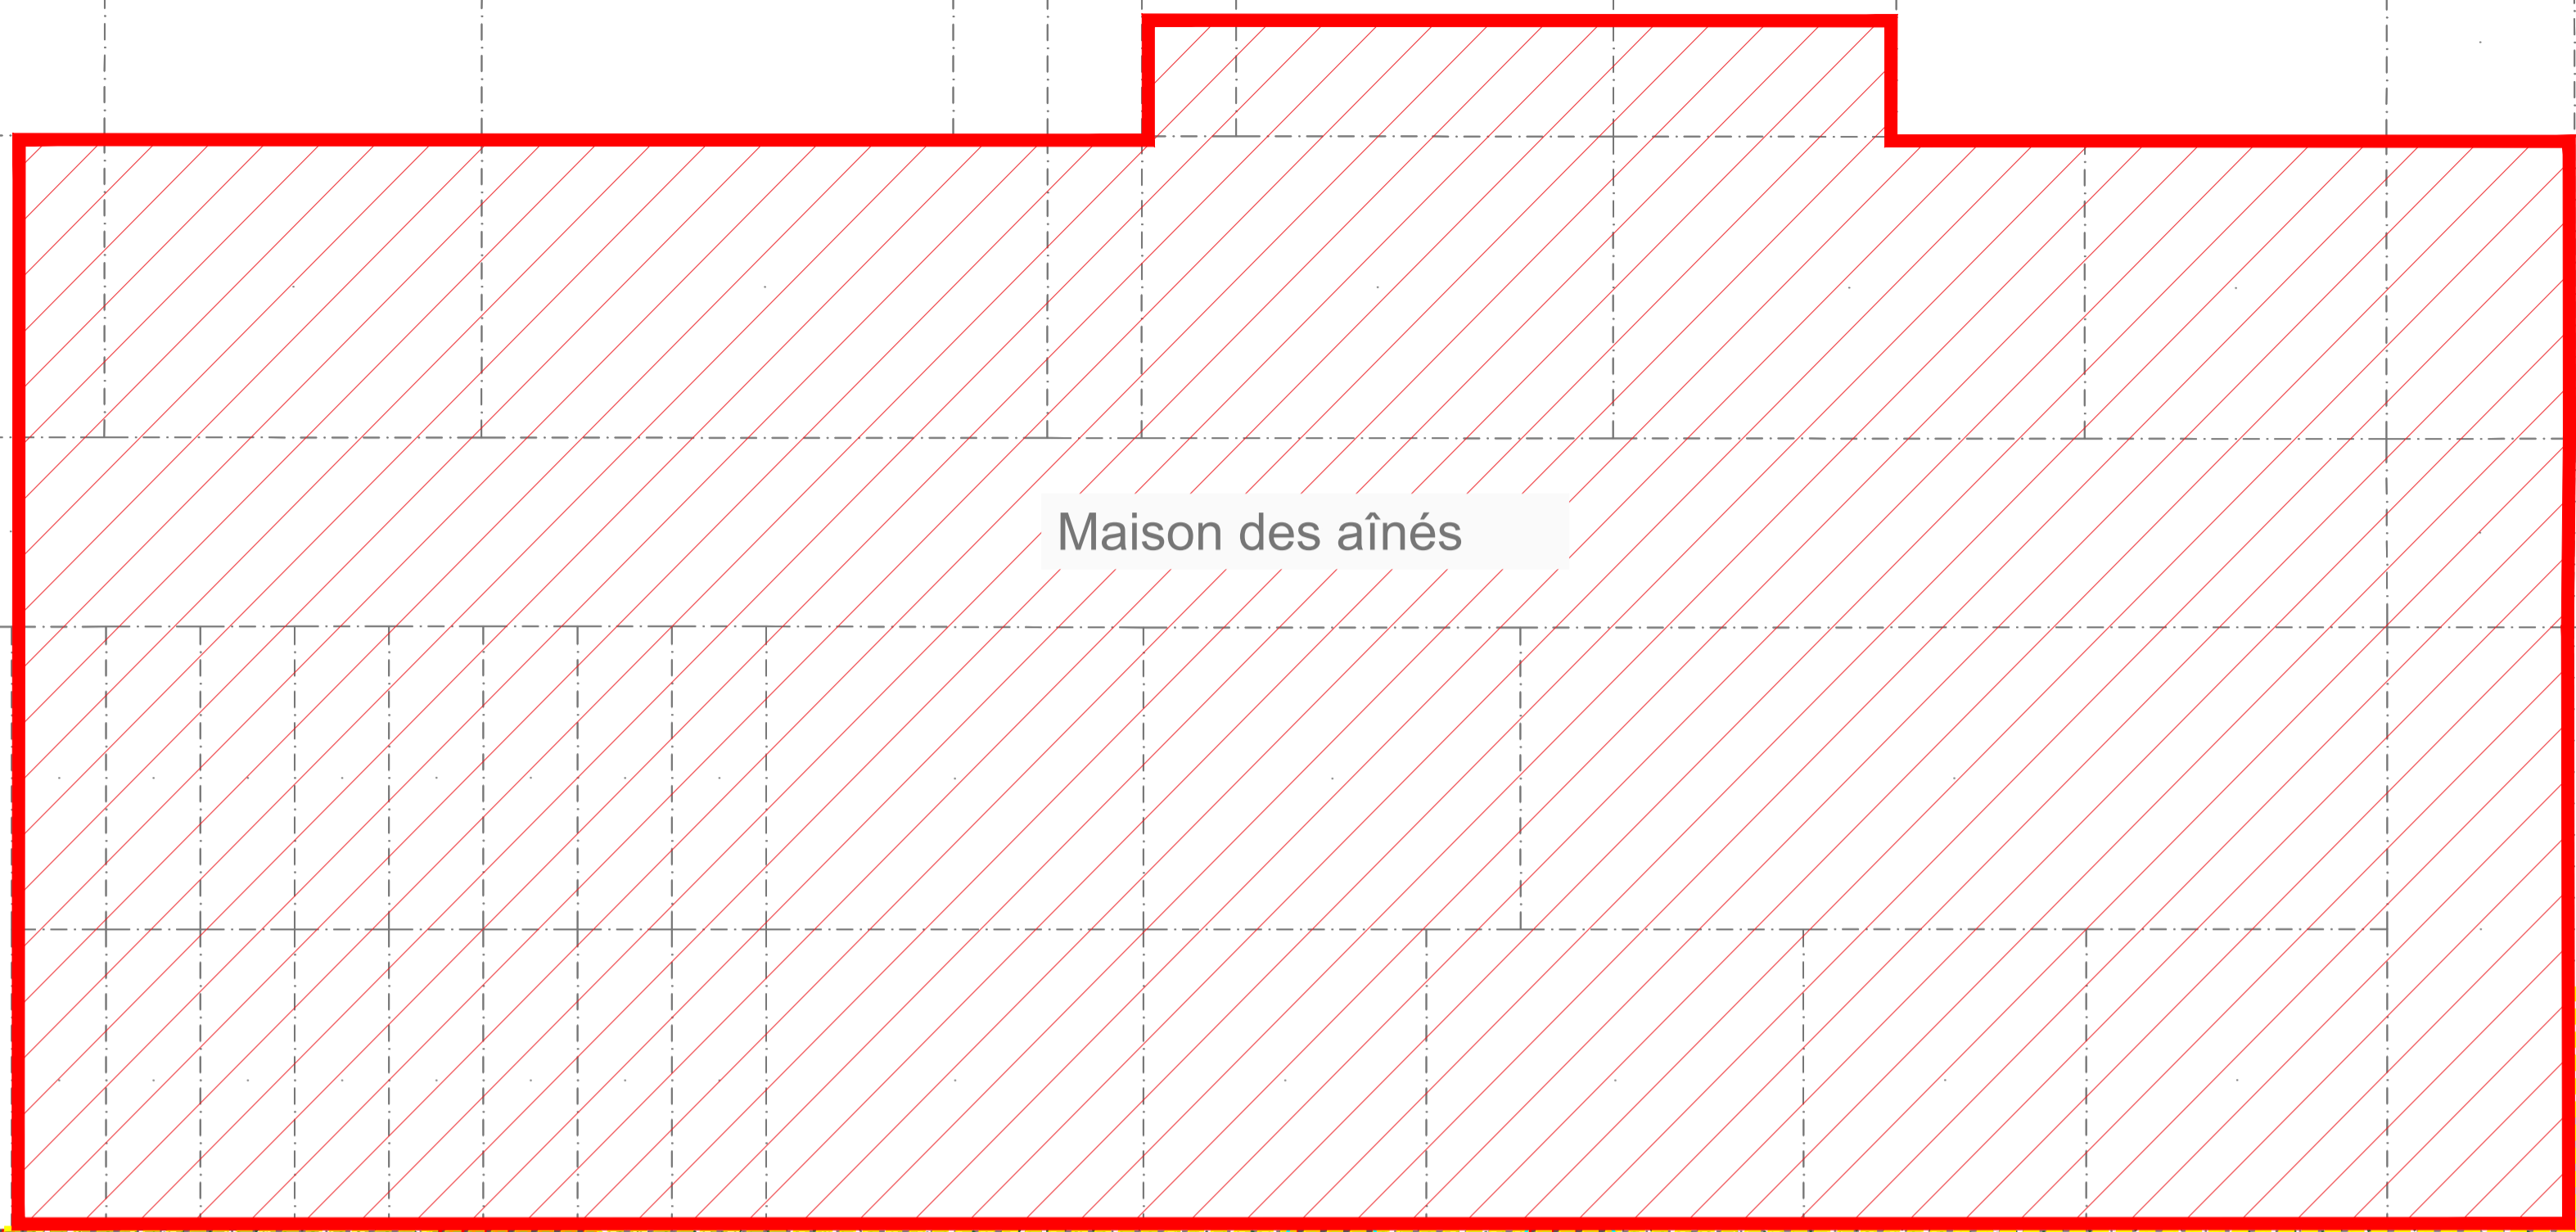


LÉGENDE

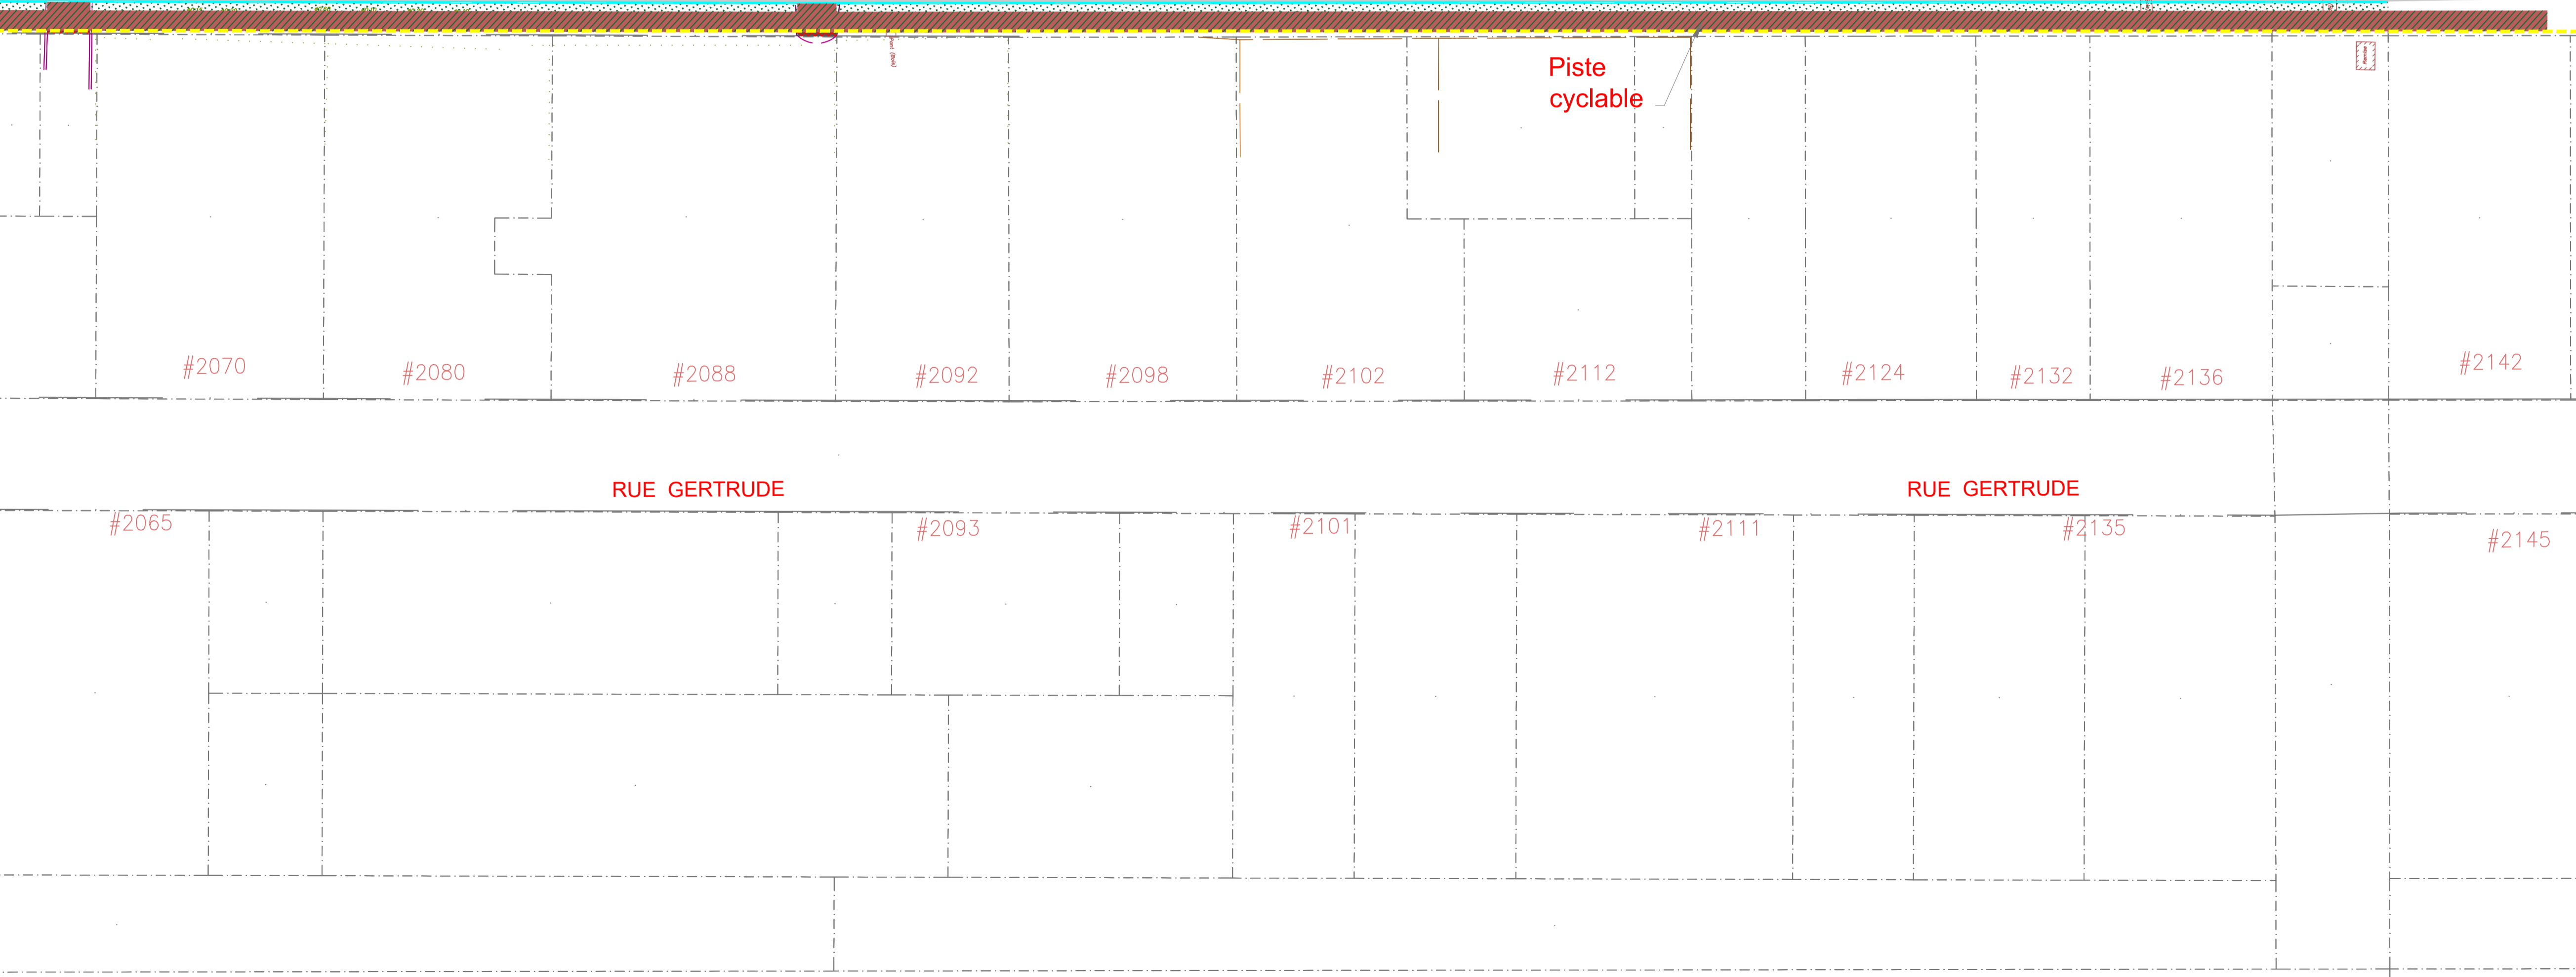
-  unité d'éclairage simple
-  unité d'éclairage double
-  poteau, électricité
-  poteau, électricité et lampadaire
-  Support à vélo
-  Feuillux
-  Arbre
-  Conifère
-  clôture
-  ligne de lot
-  câble électrique/téléphonique aérien
-  bordure de trottoir



Maison des aînés

Poste de pompage

Piste cyclable



N°	DATE	DESCRIPTION	PAR



PLAN DE LOCALISATION:

TITRE:

PRÉPARÉ PAR: DATE: 29-03-2022

APPROUVÉ PAR: ÉCHELLE: 1:500

FICHER DAO: N° DE FEUILLET:

SCEAUX