


PLAN DIRECTEUR

LÉGENDE

- 1** ZONE 18 MOIS - 12 ANS
 - 2** ZONE DE BALANÇOIRES
 - 3** ZONE DE JEUX D'EAU
 - 4** SURFACE DE PAVÉ
 - 5** SURFACE D'ENROBÉ BITUMINEUX AVEC BORDURE DE BÉTON USINÉ
 - 6** ABRI FLEXIBLE
 - 7** TABLE À PIQUE-NIQUE ADAPTÉE
 - 8** BANC AVEC DOSSIER
 - 9** CORBEILLE À REBUTS DOUBLE
 - 10** SUPPORT À VÉLO
 - 11** BOLLARD
 - 12** LAMPADAIRE
 - 13** BÂTIMENT PRÉFABRIQUÉ (SANITAIRE)
 - 14** FONTAINE À BOIRE
- GAZON
 - LIMITE DE PROPRIÉTÉ
 - CLÔTURE
 - ARBRE EXISTANT CONSERVÉ

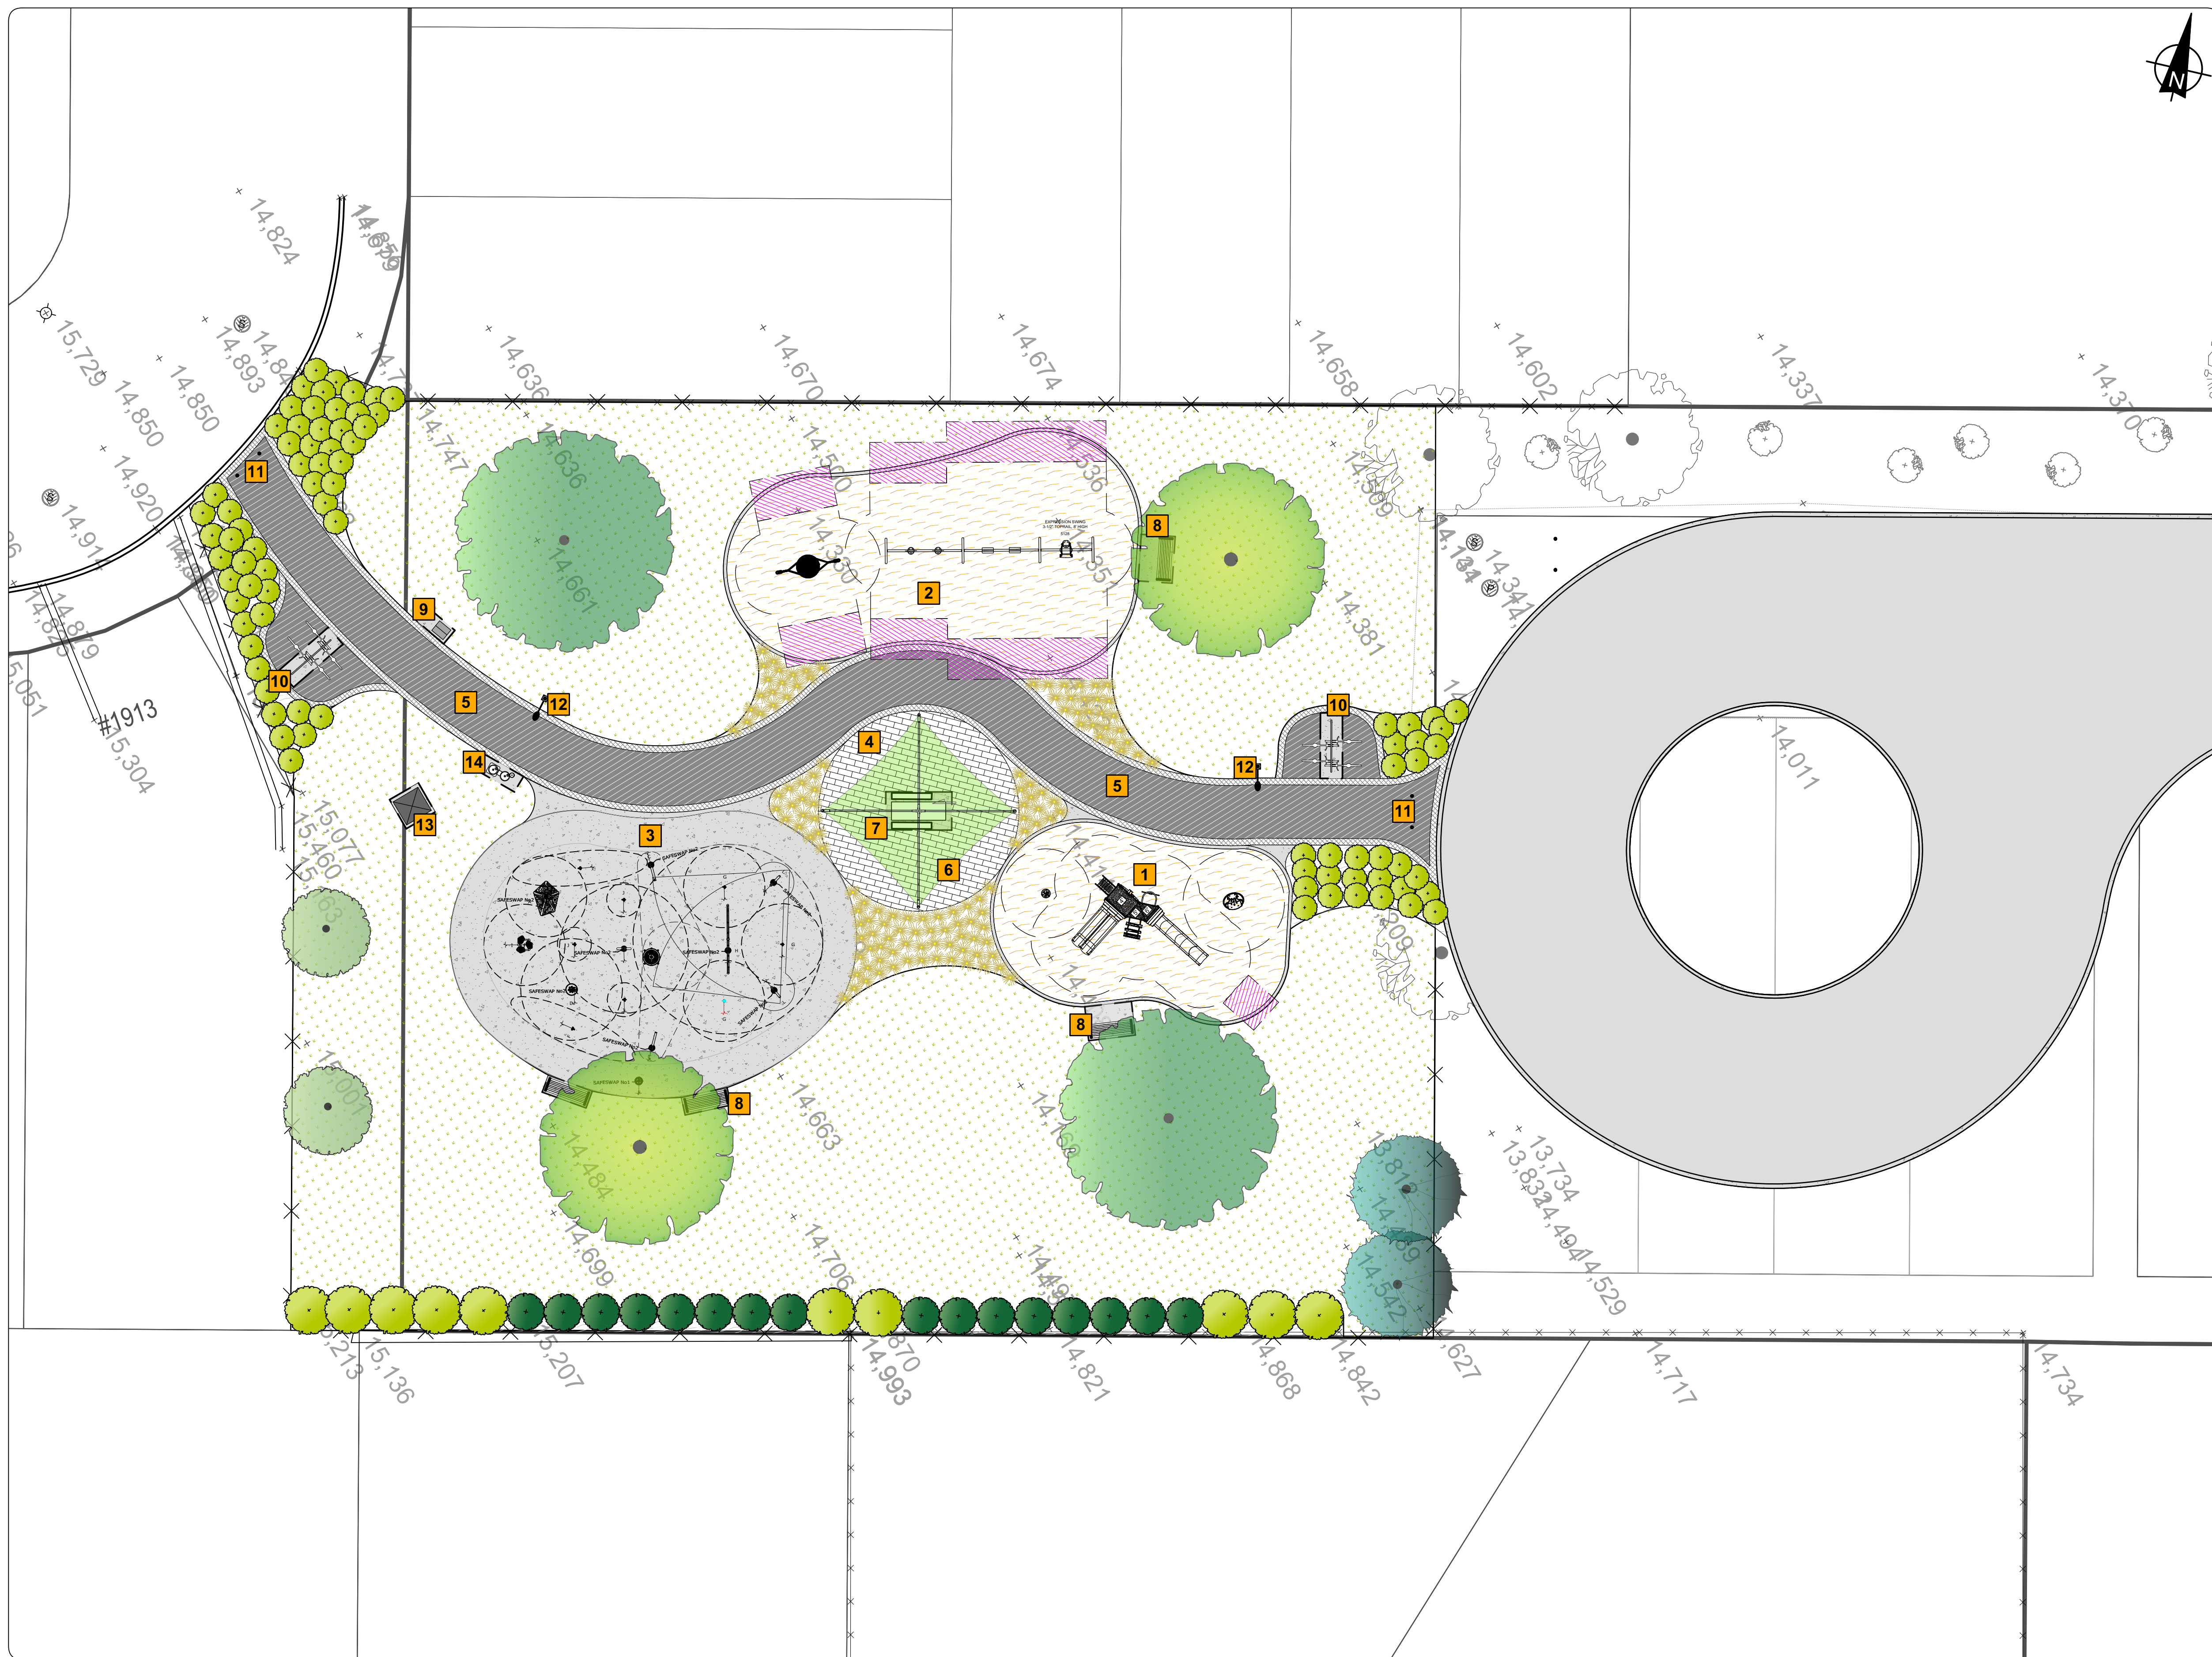

No. de projet :

Échelle : 1: 150

Date: 2019-10-21



Carignan

2555, Chemin Bellevue
Carignan, QC
Téléphone : (450) 658-1066

PLAN DIRECTEUR - CONCEPT 2 PARC ÉTIENNE-PROVOST

Consultant:



T : 514-990-4573