
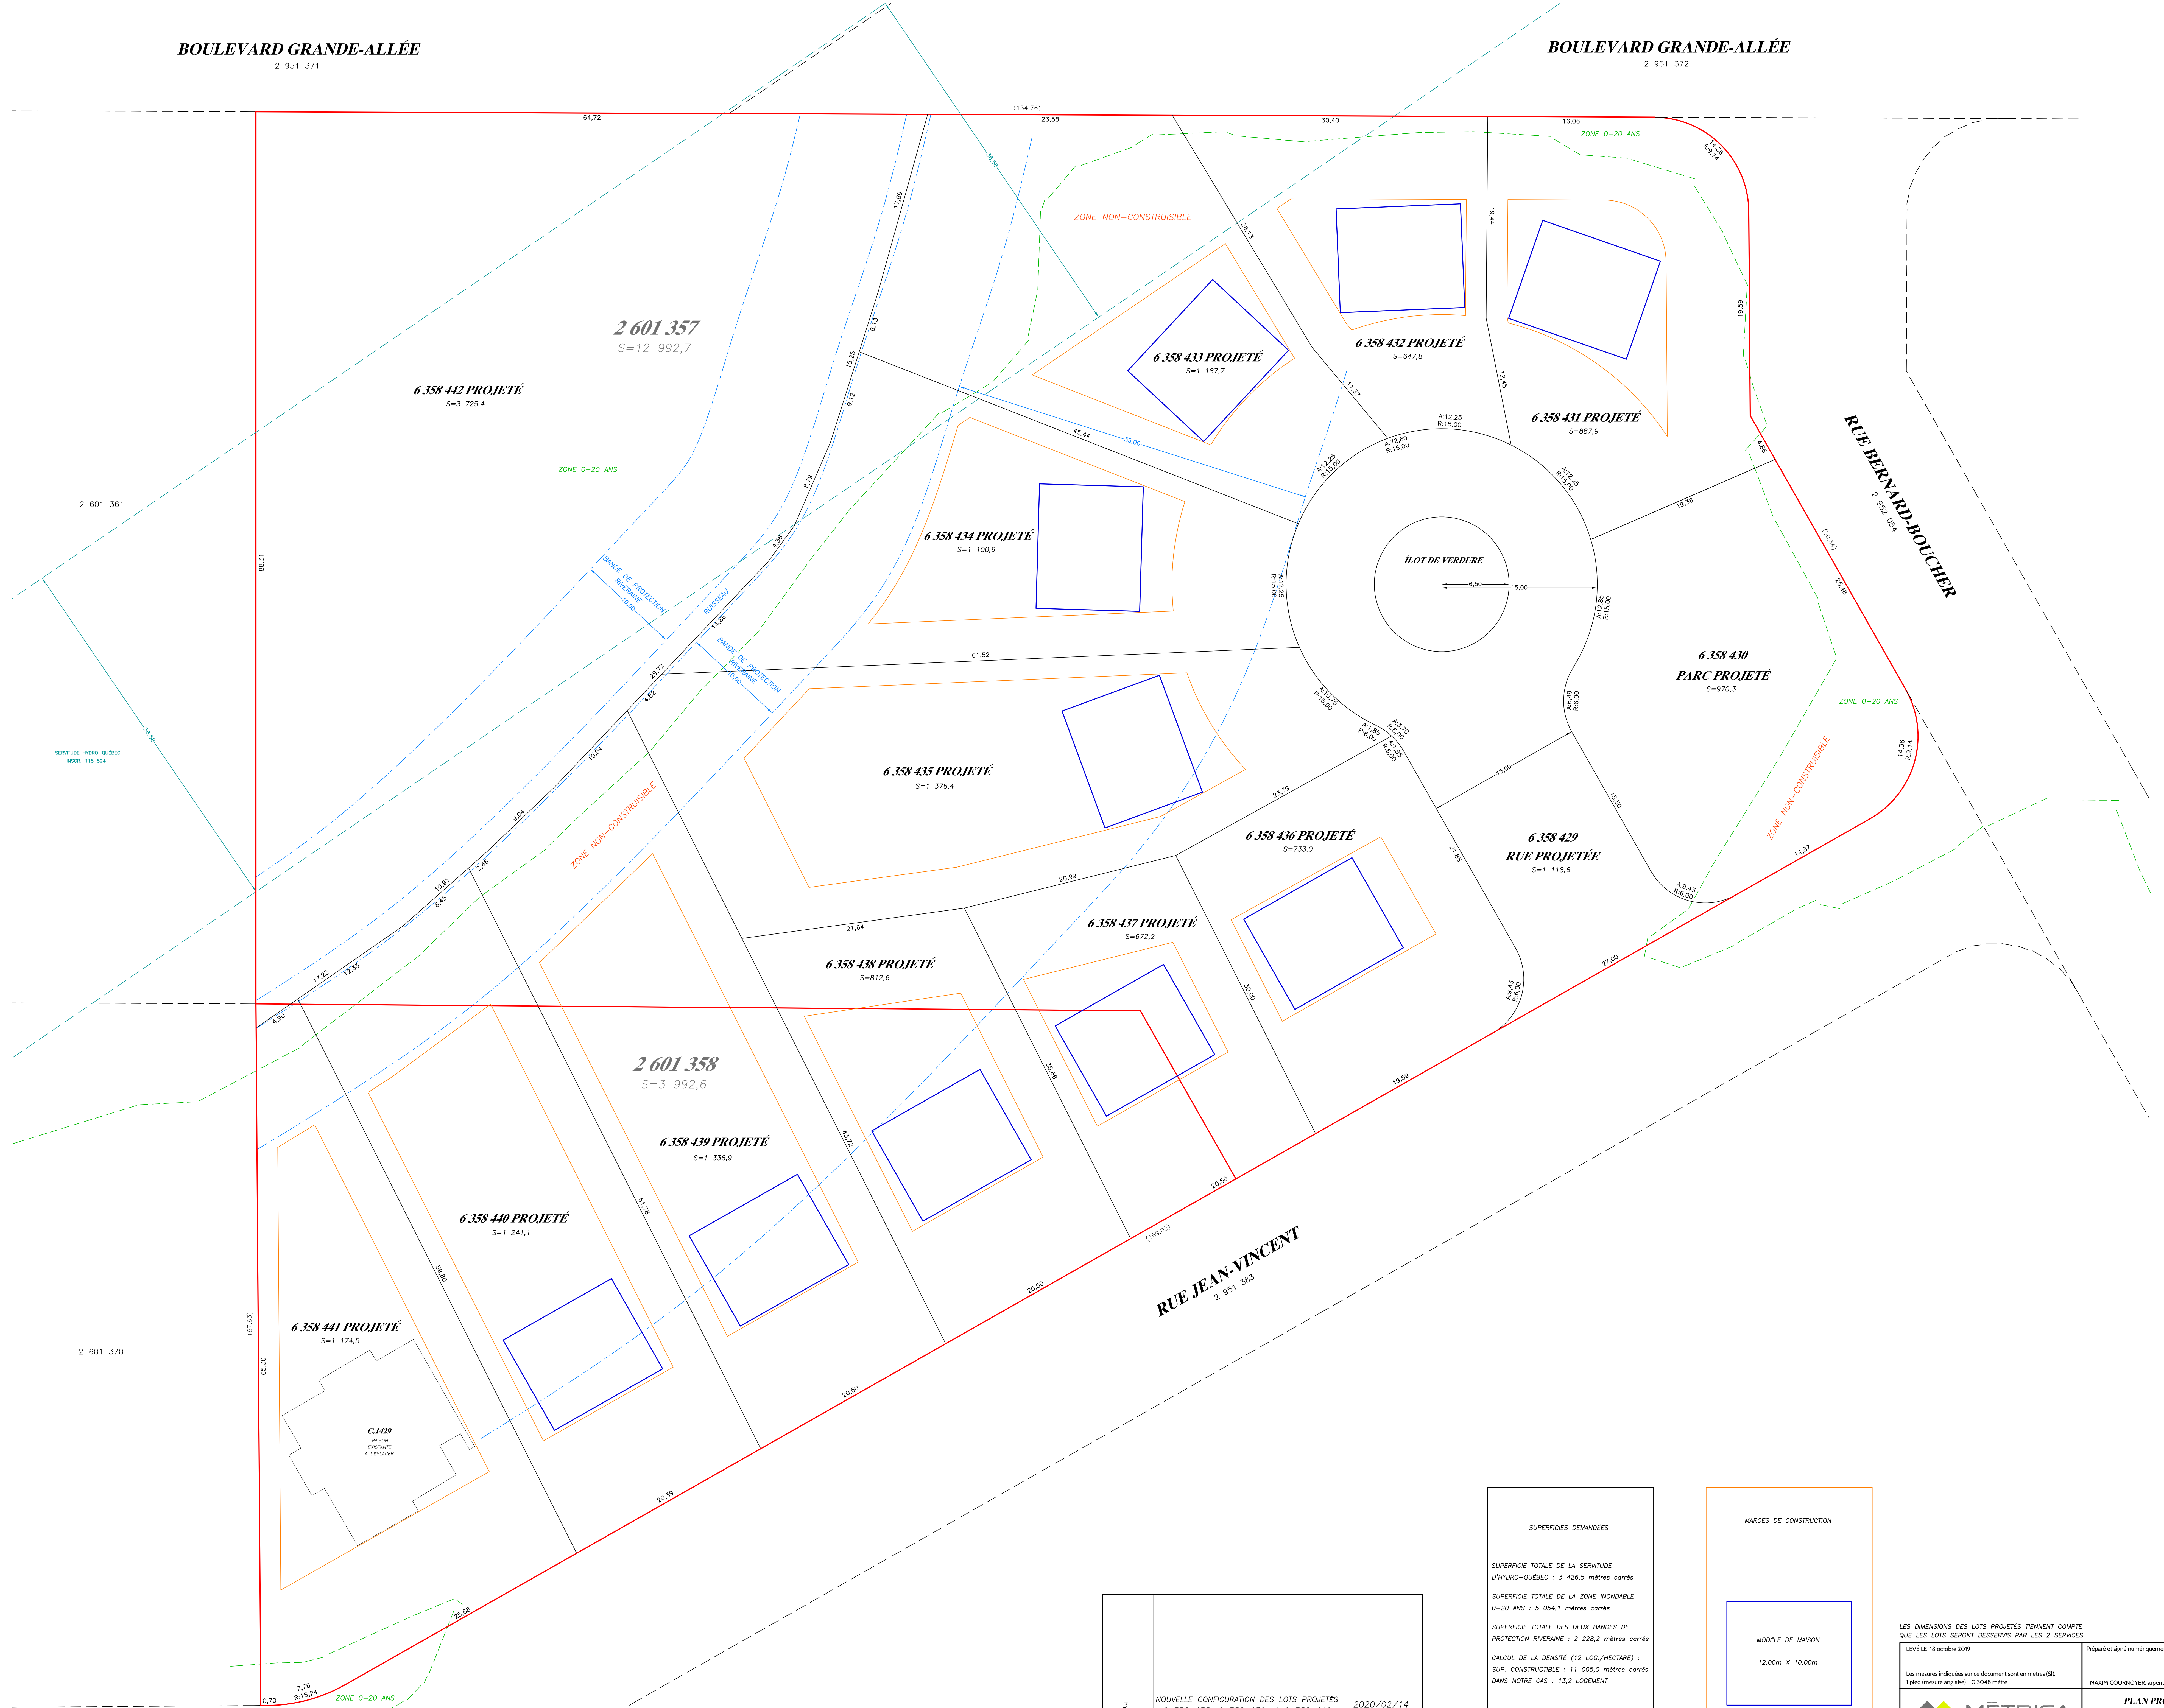


**BOULEVARD GRANDE-ALLÉE**  
2 951 371

**BOULEVARD GRANDE-ALLÉE**  
2 951 372

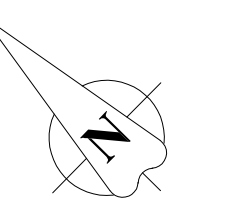

NO.	RÉVISIONS	DATES
3	NOUVELLE CONFIGURATION DES LOTS PROJÉTÉS 6 358 435, 6 358 439 et 6 358 440	2020/02/14
2	AJUSTEMENT DE LA SUPERFICIE DU PARC	2020/02/10
1	NOUVELLE CONFIGURATION DES LOTS	2019/12/12

**SUPERFICIES DEMANDÉES**

SUPERFICIE TOTALE DE LA SERVITUDE D'HYDRO-QUÉBEC : 3 426,5 mètres carrés  
 SUPERFICIE TOTALE DE LA ZONE INONDABLE 0-20 ANS : 5 054,1 mètres carrés  
 SUPERFICIE TOTALE DES DEUX BANDES DE PROTECTION RIVERAINE : 2 228,2 mètres carrés  
 CALCUL DE LA DENSITÉ (12 L.O./HECTAIRE) : SUP. CONSTRUCTIBLE : 11 005,0 mètres carrés  
 DANS NOTRE CAS : 13,2 LOSEMENT

**MARGES DE CONSTRUCTION**

MODÈLE DE MAISON  
12,00m X 10,00m

LES DIMENSIONS DES LOTS PROJÉTÉS TIENNENT COMPTE QUE LES LOTS SERONT DESSERVIS PAR LES 2 SERVICES

LEVELE 18 octobre 2019  
 Les mesures indiquées sur ce document sont en mètres (M).  
 Type d'instrument utilisé : O.S.0481000

Préparé et signé numériquement à Laval par :  
 MATHIEU COURNOYER, arpenteur-géomètre

**MÉTRICA**  
 ARPENTEURS-GÉOMÈTRES INC.  
 4550 boulevard des Lacs-Riviera, Bureau 300  
 Laval (Québec)  
 H7V 7R8  
 450 625 7580  
 450 625 3001  
 info@metrica.ca

**PLAN PROJET DE LOTISSEMENT**

LOTIS/NOIS : 2 601 358 ET 2 601 357  
 CADASTRE OFFICIEL : CADASTRE DU QUÉBEC  
 CIRCONSCRIPTION FONCIÈRE : CHAMBLAY  
 MUNICIPALITÉ : VILLE DE CASSEVILLE  
 ÉCHELLE : 1:200  
 DATE : 2019-11-12  
 MINUTE : 441  
 MANDAT : 17 032  
 DOSSIER : 4421